




HomePark
 Ilot C3, ZAC plateau de la mayenne
 49240 AVRILLE

S.C.C.V Avrillé C3
 32, Rue La Noue Bras de Fer
 44 263 Nantes Cedex 2
 Tel: 02 40 20 21 00

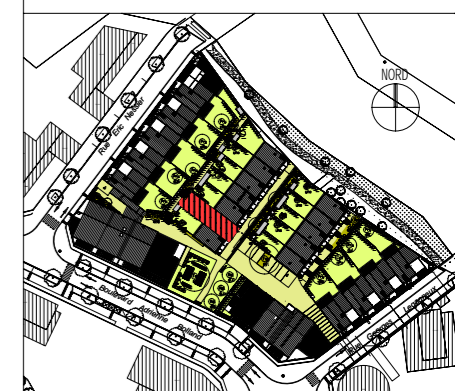


SURFACE PARCELLE

LOT 8 118.00 m²

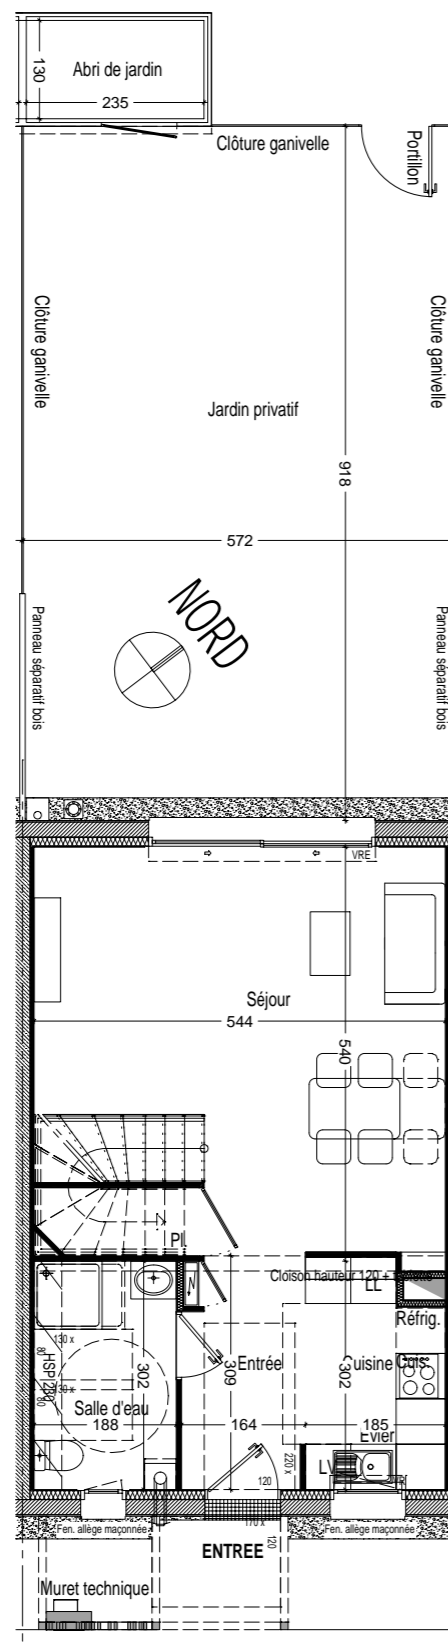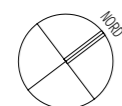


Masse



NOTA: Les cotes et les surfaces sont indicatives et susceptibles de légères variations en fonction des impératifs techniques.
 Les soffites, faux plafonds, gaines sont susceptibles d'évoluer en hauteurs, dimensions et situation. Les équipements électroménagers et le mobilier ne sont placés qu'à titre indicatif (non fournis)

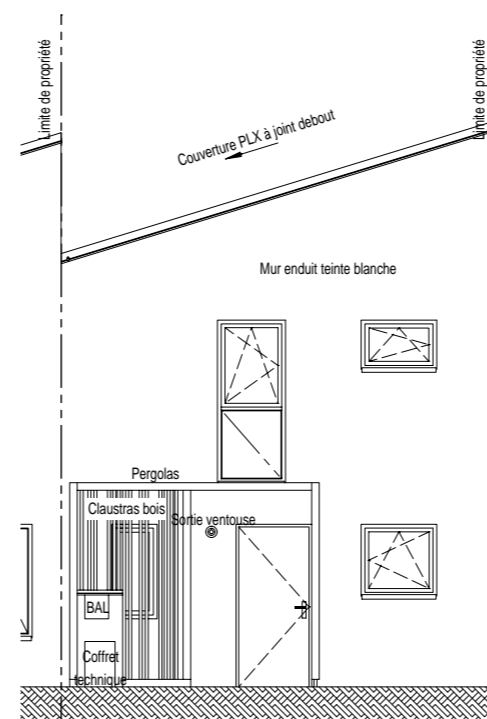

Élévation Est

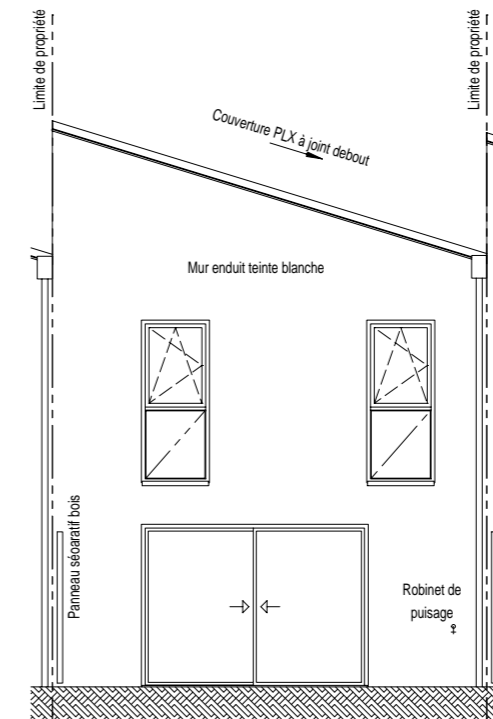

Élévation Ouest

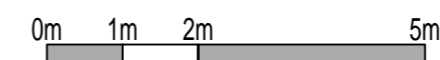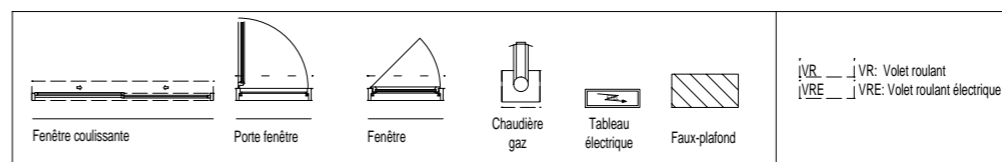

SEPTEMBRE 2018

TYPE	N° LOGT
T4	LOT 8

PLAN NOTAIRE